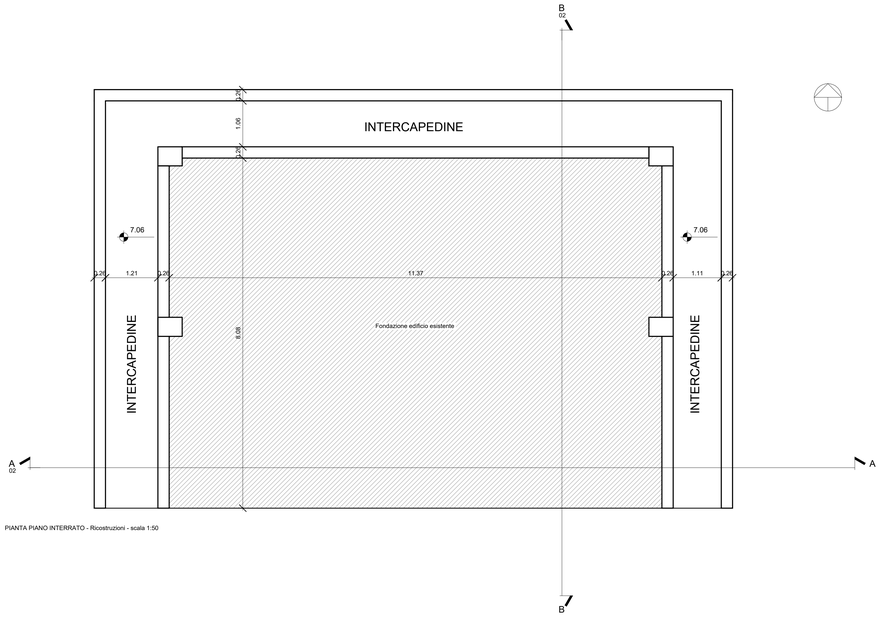

PIANTA PIANO INTERRATO - Ricostruzioni - scala 1:50

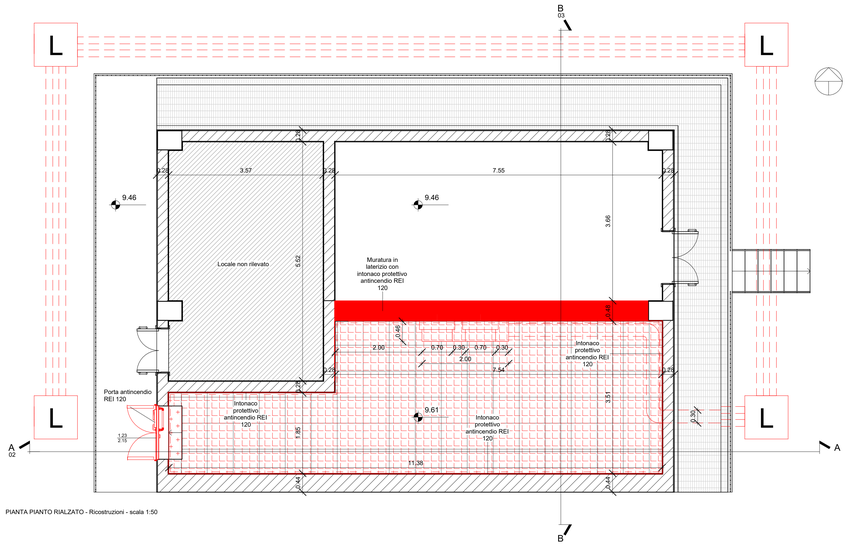

PIANTA PIANTO RIALZATO - Ricostruzioni - scala 1:50

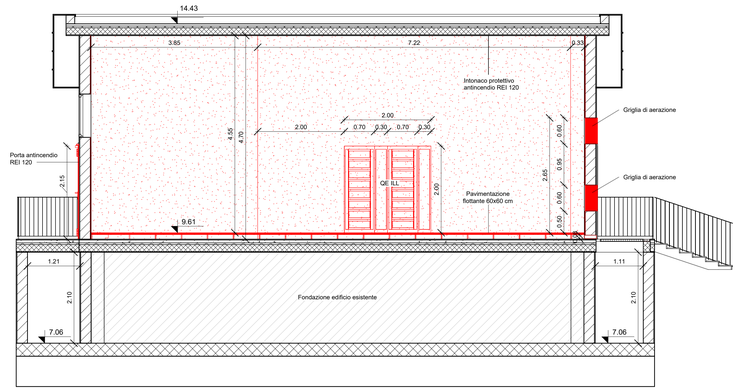

SEZIONE A-A' - Ricostruzioni - scala 1:50

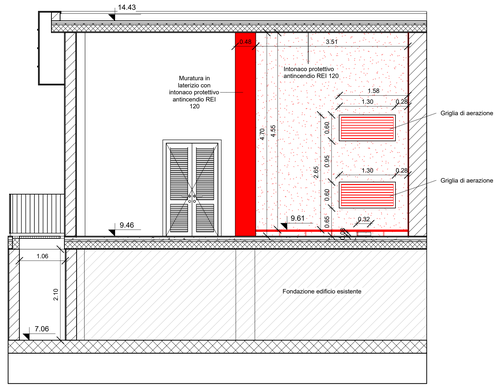

SEZIONE A-A' - Ricostruzioni - scala 1:50

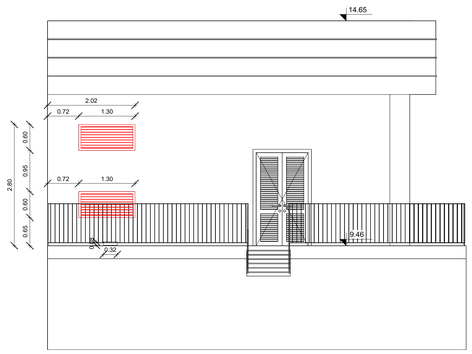

PROSPETTO EST - Ricostruzioni - scala 1:50

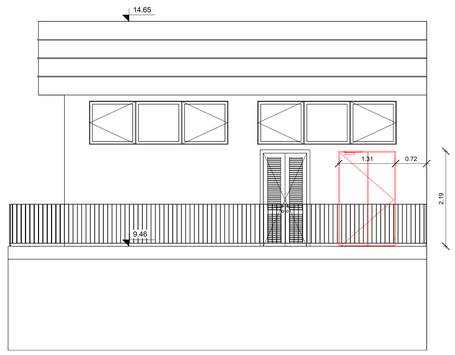

PROSPETTO OVEST - Ricostruzioni - scala 1:50

KEYPLAN

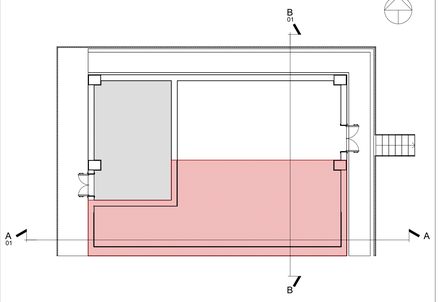

Locale non rilevato

Area di intervento

LEGENDA

- Posa in opera di muratura in laterizio con intonaco protettivo antincendio REI 120 - pianta e sezione
- Posa in opera di intonaco protettivo antincendio REI 120 - pianta
- Posa in opera di intonaco protettivo antincendio REI 120 - prospetto e sezione
- Posa in opera di pavimentazione flottante 60x60 cm - pianta
- Posa in opera di pavimentazione flottante 60x60 cm - sezione
- Posa in opera di scala prefabbricata in acciaio - pianta
- Posa in opera di porta REI 120 a doppio battente - pianta
- Posa in opera di griglia di aerazione - pianta

Aggiudicazione servizio di ingegneria e architettura dell'Agenzia nazionale per l'attrazione degli investimenti e lo sviluppo d'impresa S.p.A. "Invitalia" in qualità di CENTRALE DI COMMITTENZA prot. n. 0230736 del 06.09.2023

AEROPORTO CIVILE DI LAMEZIA TERME (CZ)

REGOLAMENTO (UE) 139/2014 - CERTIFICAZIONE AEROPORTO E REGOLAMENTO (UE) 201/2016

A.U. - Accountable Manager	Maintenance Manager	CIRCOLARE ENAC APT-16 Post Holder Progettazione
Dott. Marco FRANCHINI	Ing. Filippo MALAFARINA	Ing. Stefania RAIMONDO

S.A.CAL. S.p.A. Società Aeroportuale Calabrese

PROGETTAZIONE ESECUTIVA

(Codice Appalti D. Lgs 36/2023)

Progetto: "Riqualifica della viabilità e delle aree di sosta" dell'aeroporto di Lamezia Terme - CIS L03.
-CIG: 9906072D38; CUP: H84G22000040009
Contratto Istituzionale di sviluppo "CIS Volare"
Ambito di intervento: Trasporti e mobilità sostenibili - Fondi CIS scheda L03
CONTRATTO SIA SACAL prot. n. 007/2024/RCA
PSA (Masterplan 2012-2027) approvazione ENAC nota n.107905 del 24.10.2017
ENAC "Scheda A" - L03 - parcheggi e viabilità

PROGETTISTA DELL'OPERA
Ing. Andrea Benincasa di Caravaccio

GEOLOGI
Dott. Geol. Gianluigi Mazzilli - Dott. Geol. Pierluigi Arbore

COORDINATORE DELLA SICUREZZA IN FASE DI PROGETTAZIONE
Geom. Salvatore Cipolla

BIM MANAGER
Arch. Marcella Blasi

RESPONSABILE UNICO DEL PROCEDIMENTO
Ing. Matteo Mastroianni

Dott. Ing. R. ANDREA BENINCASA di CARAVACCIO — ORDINE DEGLI INGEGNERI PROV. CZ — Sez. A — N. 1

Nemesis Ingegneria Srl
Via P. Toselli 4 - Torino
Ing. Andrea Benincasa di Caravaccio
Ing. Cristina Alaia
Geom. Salvatore Cipolla
Ing. Elisa Capuozzo
Ing. Fabio Scocchiano
Geom. Juri Salza

Ingegneri Guadagnuolo & Partners Srl
Via A. Colonna 19 - Lamezia Terme (CZ)
Ing. Alessandro Guadagnuolo
Ing. Luigi Guadagnuolo

SIGEA SoS
Via Savonarola 9 - Corato (BA)
Dott. Geol. Gianluigi Mazzilli
Dott. Geol. Pierluigi Arbore

OGGETTO ELABORATO

Lotto 2 - Pianta, prospetti e sezioni vano quadro elettrico - ricostruzioni

Approvazione ENAC

Riferimento Elaborato	Data	Scala	Codice elaborato	Rev.
	DICEMBRE 2025	1:50	P E T 0 0 I M 0 0 I M P P L 2 8	B

REVISIONI

REV.	DATA	DESCRIZIONE	REDATTO	CONTROLLATO	APPROVATO
D					
C					
B	DICEMBRE 2025	REVISIONE	L. GUADAGNUOLO	A. GUADAGNUOLO	A. BENINCASA
A	GIUGNO 2025	PRIMA EMISSIONE	L. GUADAGNUOLO	A. GUADAGNUOLO	A. BENINCASA